


A

B

C

D

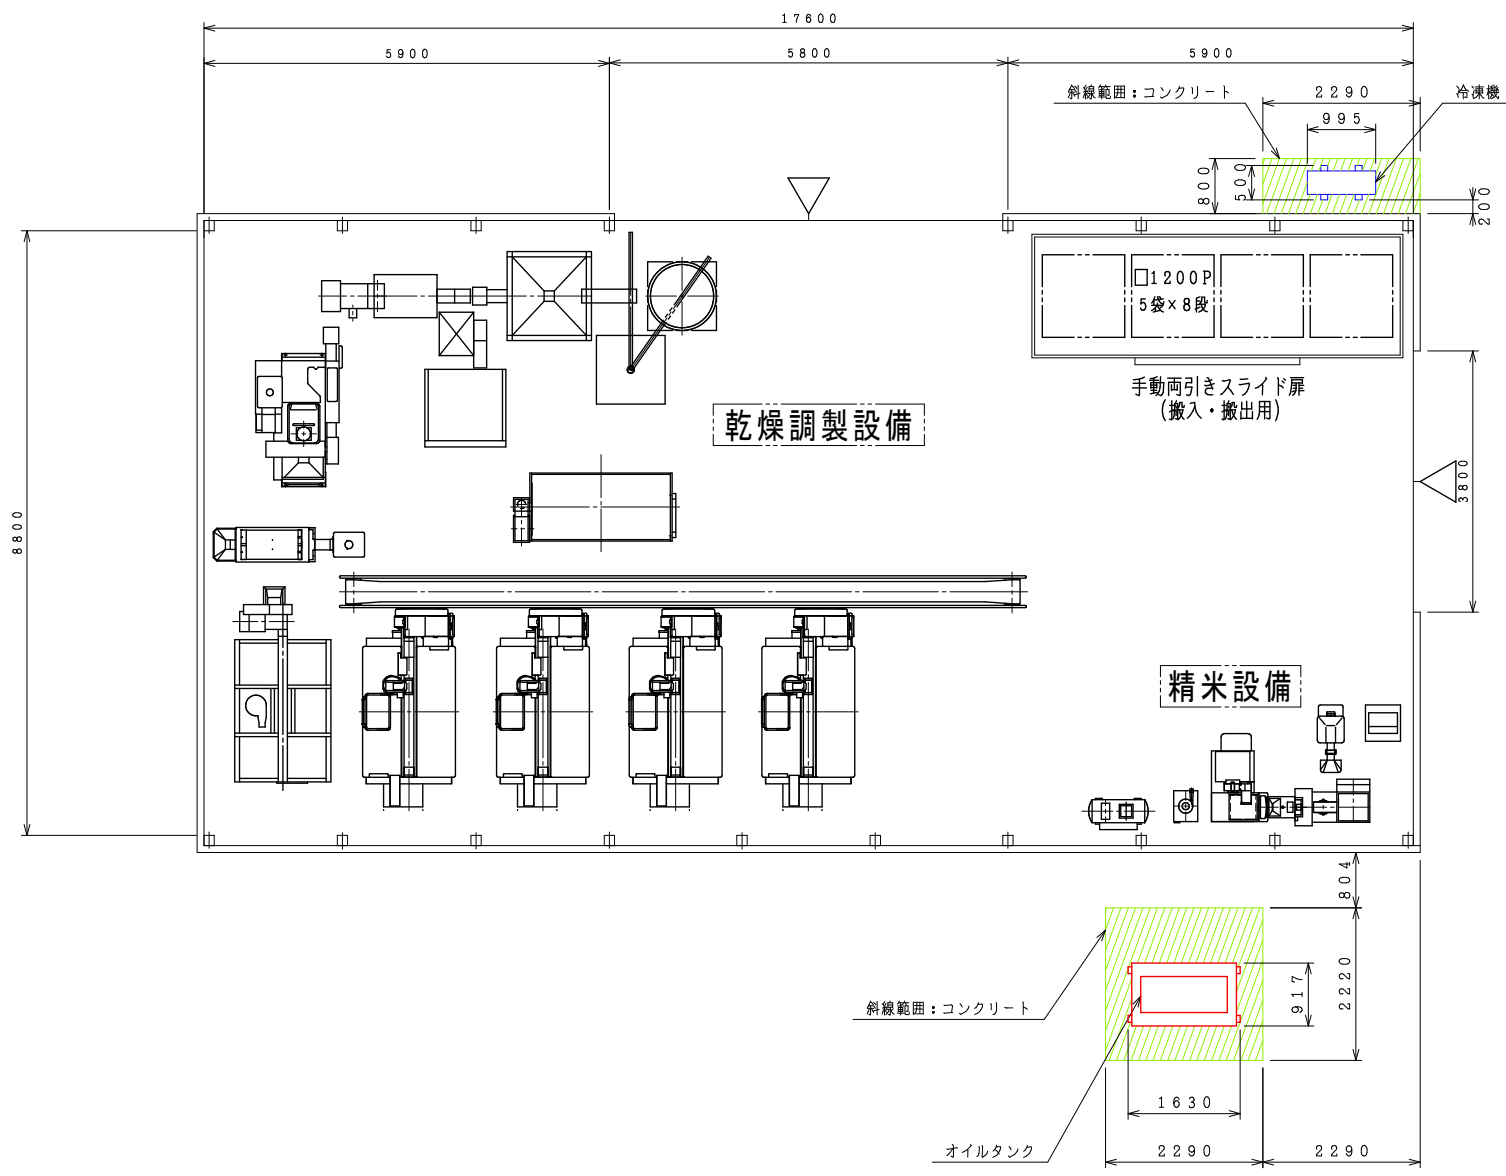

符号	名称	規格・寸法	数量	備考
A 乾燥調製設備				
1	荷受ホッパー	RG221K-WLC	1	
2	遠赤外線乾燥機	GSL25R	4	2.5t
3	オイルタンク	KS2-500	1	450L
4	乾燥機排出コンベア	BC350 10m	1	
5	放冷タンク	CT-3000	1	3t
6	グリーンエアレーター	GA-13C	1	
7	粗選機	BG60	1	
8	初摺機	MRP550Z	1	
9	粒選別機	LTA303	1	
10	石抜機	TS-2200ES	1	
11	計量玄米タンク	RW-206A	1	
12	スライドコンベア	0.8m	1	
13	米袋積上げ機	GC-36WR(S)	1	
14	パレット用回転テーブル		1	
15	フレコン計量機	FS-1203	1	
16	動力盤		1	
B 精米設備				
1	精米・色選ユニット	LAK-T300U	1	
2	集糠機	NA-15E	1	
3	エアコンプレッサー	TFPC07B-10	1	
4	白米計量機	HK-1800	1	
5	シール機	EH-420C	1	
C 玄米保管設備				
1	プレハブ冷蔵庫	W1800xD5400xH2400	1	

件名 乾燥調整施設整備工事
 図名 屋外機器配置図
 注文主 農事組合法人 鶴唎なの花村 殿 日付 H29.8
 確認 設計製図尺度 1/55 図面番号 * * * * *
 株式会社 シセキ九州